


Дубравная ул., вл. 33, СЗАО, Митино

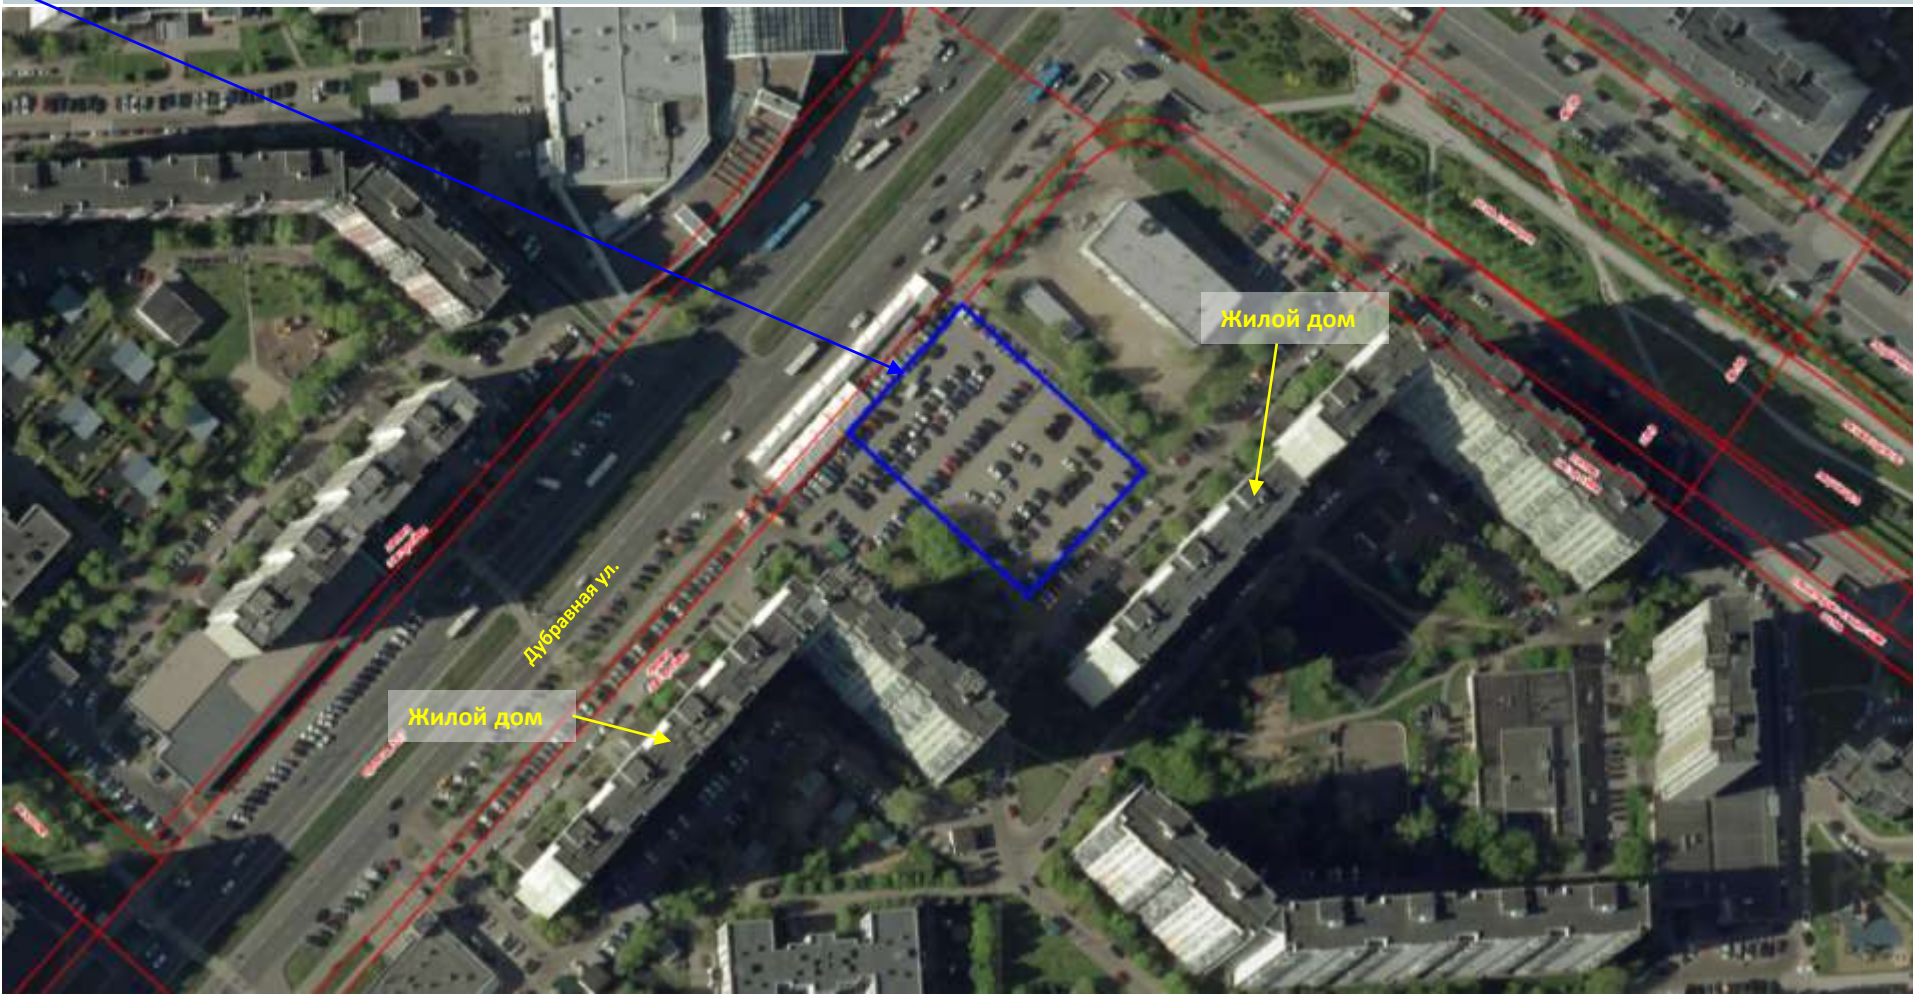

г. Москва, ул. Дубравная, вл. 33 (СЗАО)

Площадь земельного участка:	0,3617 га
Обследование Госинспекции:	На земельном участке организована стихийная автостоянка. Участок свободен от застройки, не огорожен, не охраняется, доступ свободный.
Кадастровый номер:	77:08:0002021:8048 Размещение объектов капитального строительства в целях обеспечения удовлетворения бытовых, социальных и духовных потребностей человека. Содержание данного вида разрешенного использования включает в себя содержание видов разрешенного использования с кодами 3.1.2, 3.1.3, 3.2.1, 3.2.2, 3.2.3, 3.2.4, 3.3.0, 3.4.0, 3.5.1.0, 3.5.2.0, 3.6.1, 3.6.2, 3.6.3, 3.7.1, 3.7.2, 3.8.1, 3.8.2, 3.8.3, 3.9.2, 3.10.1.0, 3.10.2.0 (3.0.0); Размещение объектов капитального строительства в целях извлечения прибыли на основании торговой, банковской и иной предпринимательской деятельности. Содержание данного вида разрешенного использования включает в себя содержание видов разрешенного использования с кодами 4.1.0, 4.2.0, 4.3.0, 4.4.0, 4.5.0, 4.6.0, 4.8.0, 4.9.0, 4.10.0 (4.0.0); Обустройство мест для занятия спортом, физической культурой, пешими или верховыми прогулками, отдыха и туризма, наблюдения за природой, пикников, охоты, рыбалки и иной деятельности. Содержание данного вида разрешенного использования включает в себя содержание видов разрешенного использования с кодами 5.1.1, 5.1.2, 5.1.3, 5.1.4, 5.1.5, 5.2.1.0, 5.2.2, 5.3.0, 5.5.0, 5.0.2, 5.4.0 (5.0.1); Размещение гостиниц, а также иных зданий, используемых с целью извлечения предпринимательской выгоды из предоставления жилого помещения для временного проживания в них (за исключением хостелов и общежитий) (4.7.1); Размещение постоянных или временных гаражей с несколькими стояночными местами, стоянок (парковок), гаражей, в том числе многоэтажных, не указанных в коде 2.7.1.0 (4.9.0)
ГПЗУ:	№ RU77159000-039783 Размещение объектов капитального строительства в целях обеспечения удовлетворения бытовых, социальных и духовных потребностей человека. Содержание данного вида разрешенного использования включает в себя содержание видов разрешенного использования с кодами 3.1.2, 3.1.3, 3.2.1, 3.2.2, 3.2.3, 3.2.4, 3.3.0, 3.4.0, 3.5.1.0, 3.5.2.0, 3.6.1, 3.6.2, 3.6.3, 3.7.1, 3.7.2, 3.8.1, 3.8.2, 3.8.3, 3.9.2, 3.10.1.0, 3.10.2.0 (3.0.0) Размещение объектов капитального строительства в целях извлечения прибыли на основании торговой, банковской и иной предпринимательской деятельности. Содержание данного вида разрешенного использования включает в себя содержание видов разрешенного использования с кодами 4.1.0, 4.2.0, 4.3.0, 4.4.0, 4.5.0, 4.6.0, 4.8.0, 4.9.0., 4.10.0 (4.0.0) Размещение гостиниц, а также иных зданий, используемых с целью извлечения предпринимательской выгоды из предоставления жилого помещения для временного проживания в них (за исключением хостелов и общежитий) (4.7.1) Размещение постоянных или временных гаражей с несколькими стояночными местами, стоянок (парковок), гаражей, в том числе многоэтажных, не указанных в коде 2.7.1.0 (4.9.0) Обустройство мест для занятия спортом, физической культурой, пешими или верховыми прогулками, отдыха и туризма, наблюдения за природой, пикников, охоты, рыбалки и иной деятельности. Содержание данного вида разрешенного использования включает в себя содержание видов разрешенного использования с кодами 5.1.1, 5.1.2, 5.1.3, 5.1.4, 5.1.5, 5.2.1.0, 5.2.2, 5.3.0, 5.5.0, 5.0.2, 5.4.0 (5.0.1) (многофункциональный культурно-досуговый комплекс) Суммарная поэтажная площадь объекта в габаритах наружных стен – 5425,5 кв. м
Начальный размер годовой арендной платы:	7 243 281,68 руб.
Стартовые условия проведения аукциона на право заключения договора аренды земельного участка:	7 243 281,68 руб. – начальный размер годовой арендной платы за земельный участок; 1 810 820,42 руб. – задаток для участия в торгах; 217 298,45 руб. – шаг аукциона; 3 года 2 месяца – срок действия договора аренды земельного участка.

**План земельного участка по адресу:
г. Москва, ул. Дубравная, вл. 33 (СЗАО)**



1:3500

**План земельного участка по адресу:
г. Москва, ул. Дубравная, вл. 33 (СЗАО)**



Кадастровый номер – 77:08:0002021:8048
Площадь участка – 0,3617 га
Площадь объекта – 5425,5 кв. м
Вид разрешенного использования –
многофункциональный культурно-
досуговый комплекс

1:1500

г. Москва, ул. Дубравная, вл. 33 (СЗАО)

